

Las Parinas



AV. O'HIGGINS
N°1215

Equipamiento del Edificio:

2 ascensores, pérgola en terraza para quincho, generador de emergencia para respaldo de ascensor y áreas comunes. Cámaras de vigilancia, sala y closet de basura ecológicos, estanque de agua y portones automatizados

Equipamiento del Departamento:

Pisos porcelanato y flotante, cocina full electric, cubierta de granito, closet terminados, ventanas de aluminio blanco

Contacto:

E-mail: ventas@puelmilla.cl


Cel: 9 61497275

Vende Sin Comisión: www.biaggini.cl / 55-2240200



VENTAS SIN COMISIÓN



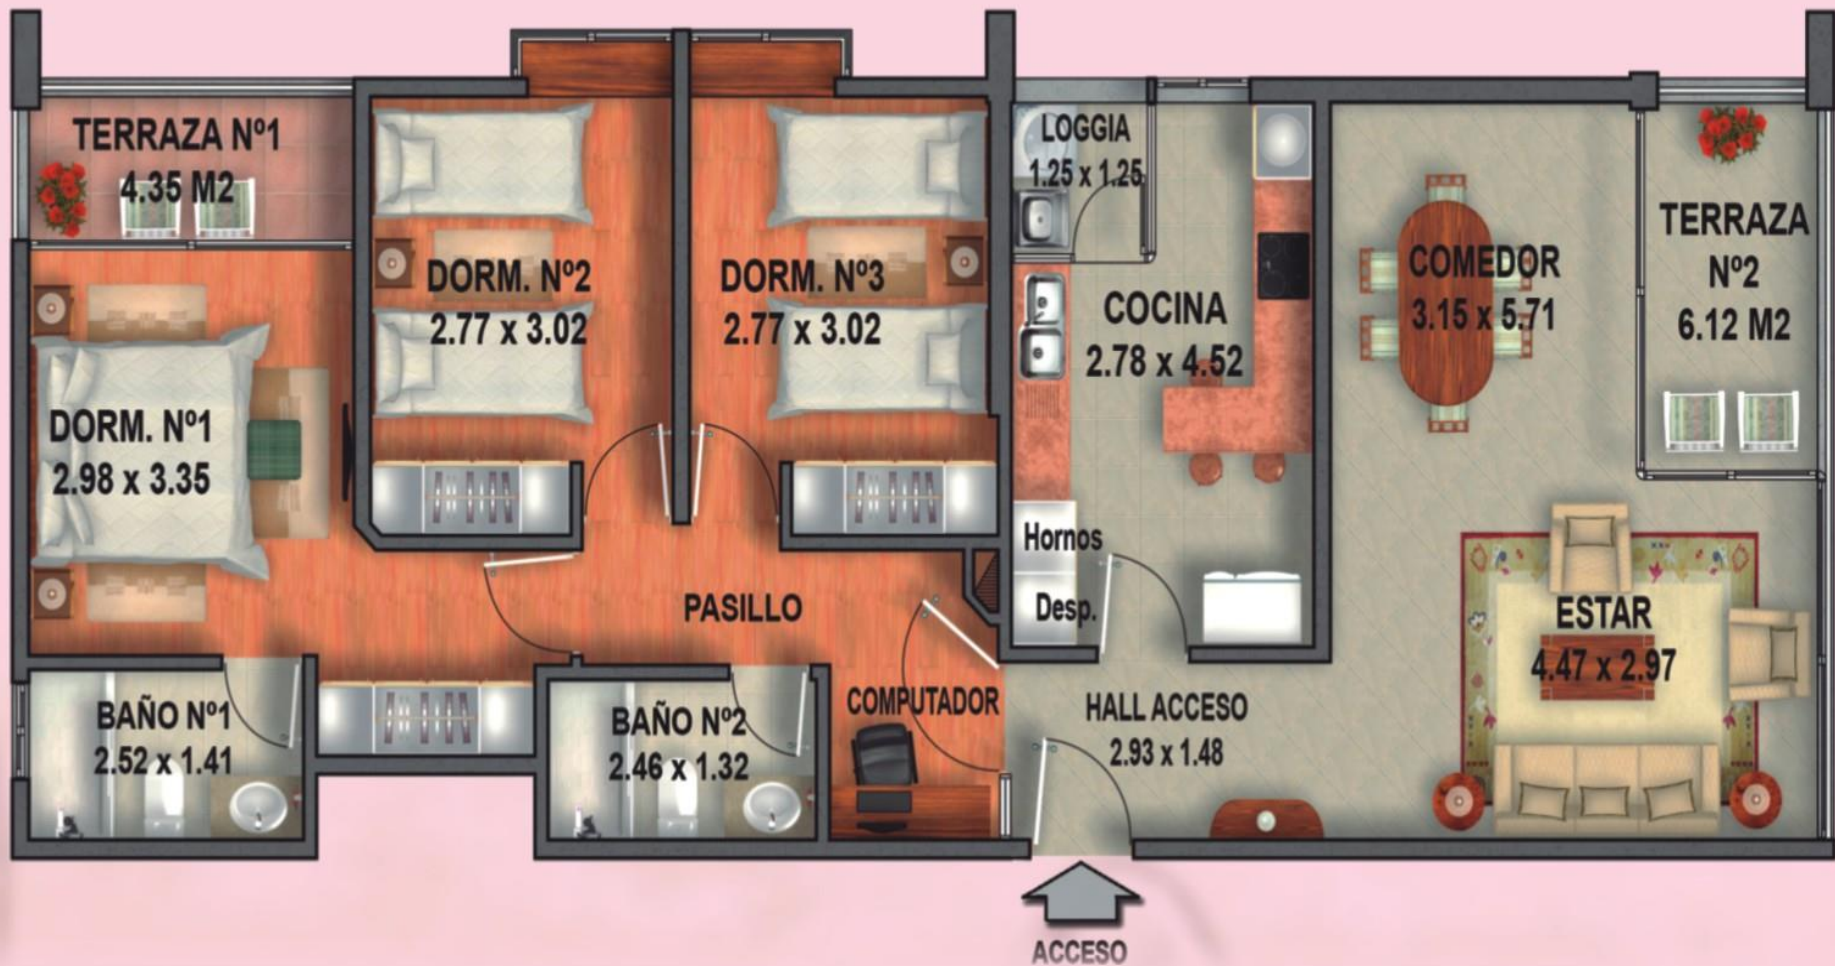

DEPTO DE 3 DORM. Y 2 BAÑOS

DEPTO. 301 AL 901

Superficie útil	: 90.30 M ²	Sup. Terraza 1	: 4.35 M ²
Sup. Loggia	: 1.82 M ²	Sup. Terraza 2	: 6.12 M ²

Superficie Total : 102.59 M²

*imagen y texto referencial