


CARPETA DE VENTAS PROYECTO VISTA LLACOLÉN

DICIEMBRE 2025

VISTA LLACOLÉN



NOTA: Las superficies declaradas son aproximadas y no necesariamente coinciden con las superficies municipales.
El criterio para calcular la superficie de un departamento ha sido el siguiente: Superficie interior incluye todo el interior del departamento, contabilizando 100% de muros, tabiques y la totalidad de los muros perimetrales del departamento que dan al exterior, sólo cuando un muro perimetral es compartido con otro departamento, se considera la medida del eje del muro entre ambos. Superficies de terraza y logia consideran el 100% del área entre los muros perimetrales más el 100% del ancho de las vigas del antepecho o baranda que la conforman. La superficie total es la suma de la superficie interior más la superficies de terraza y logia tomadas ambas de acuerdo a los criterios antes señalados. Es importante señalar que todas las medidas y superficies pueden sufrir pequeñas variaciones en el transcurso de la construcción.



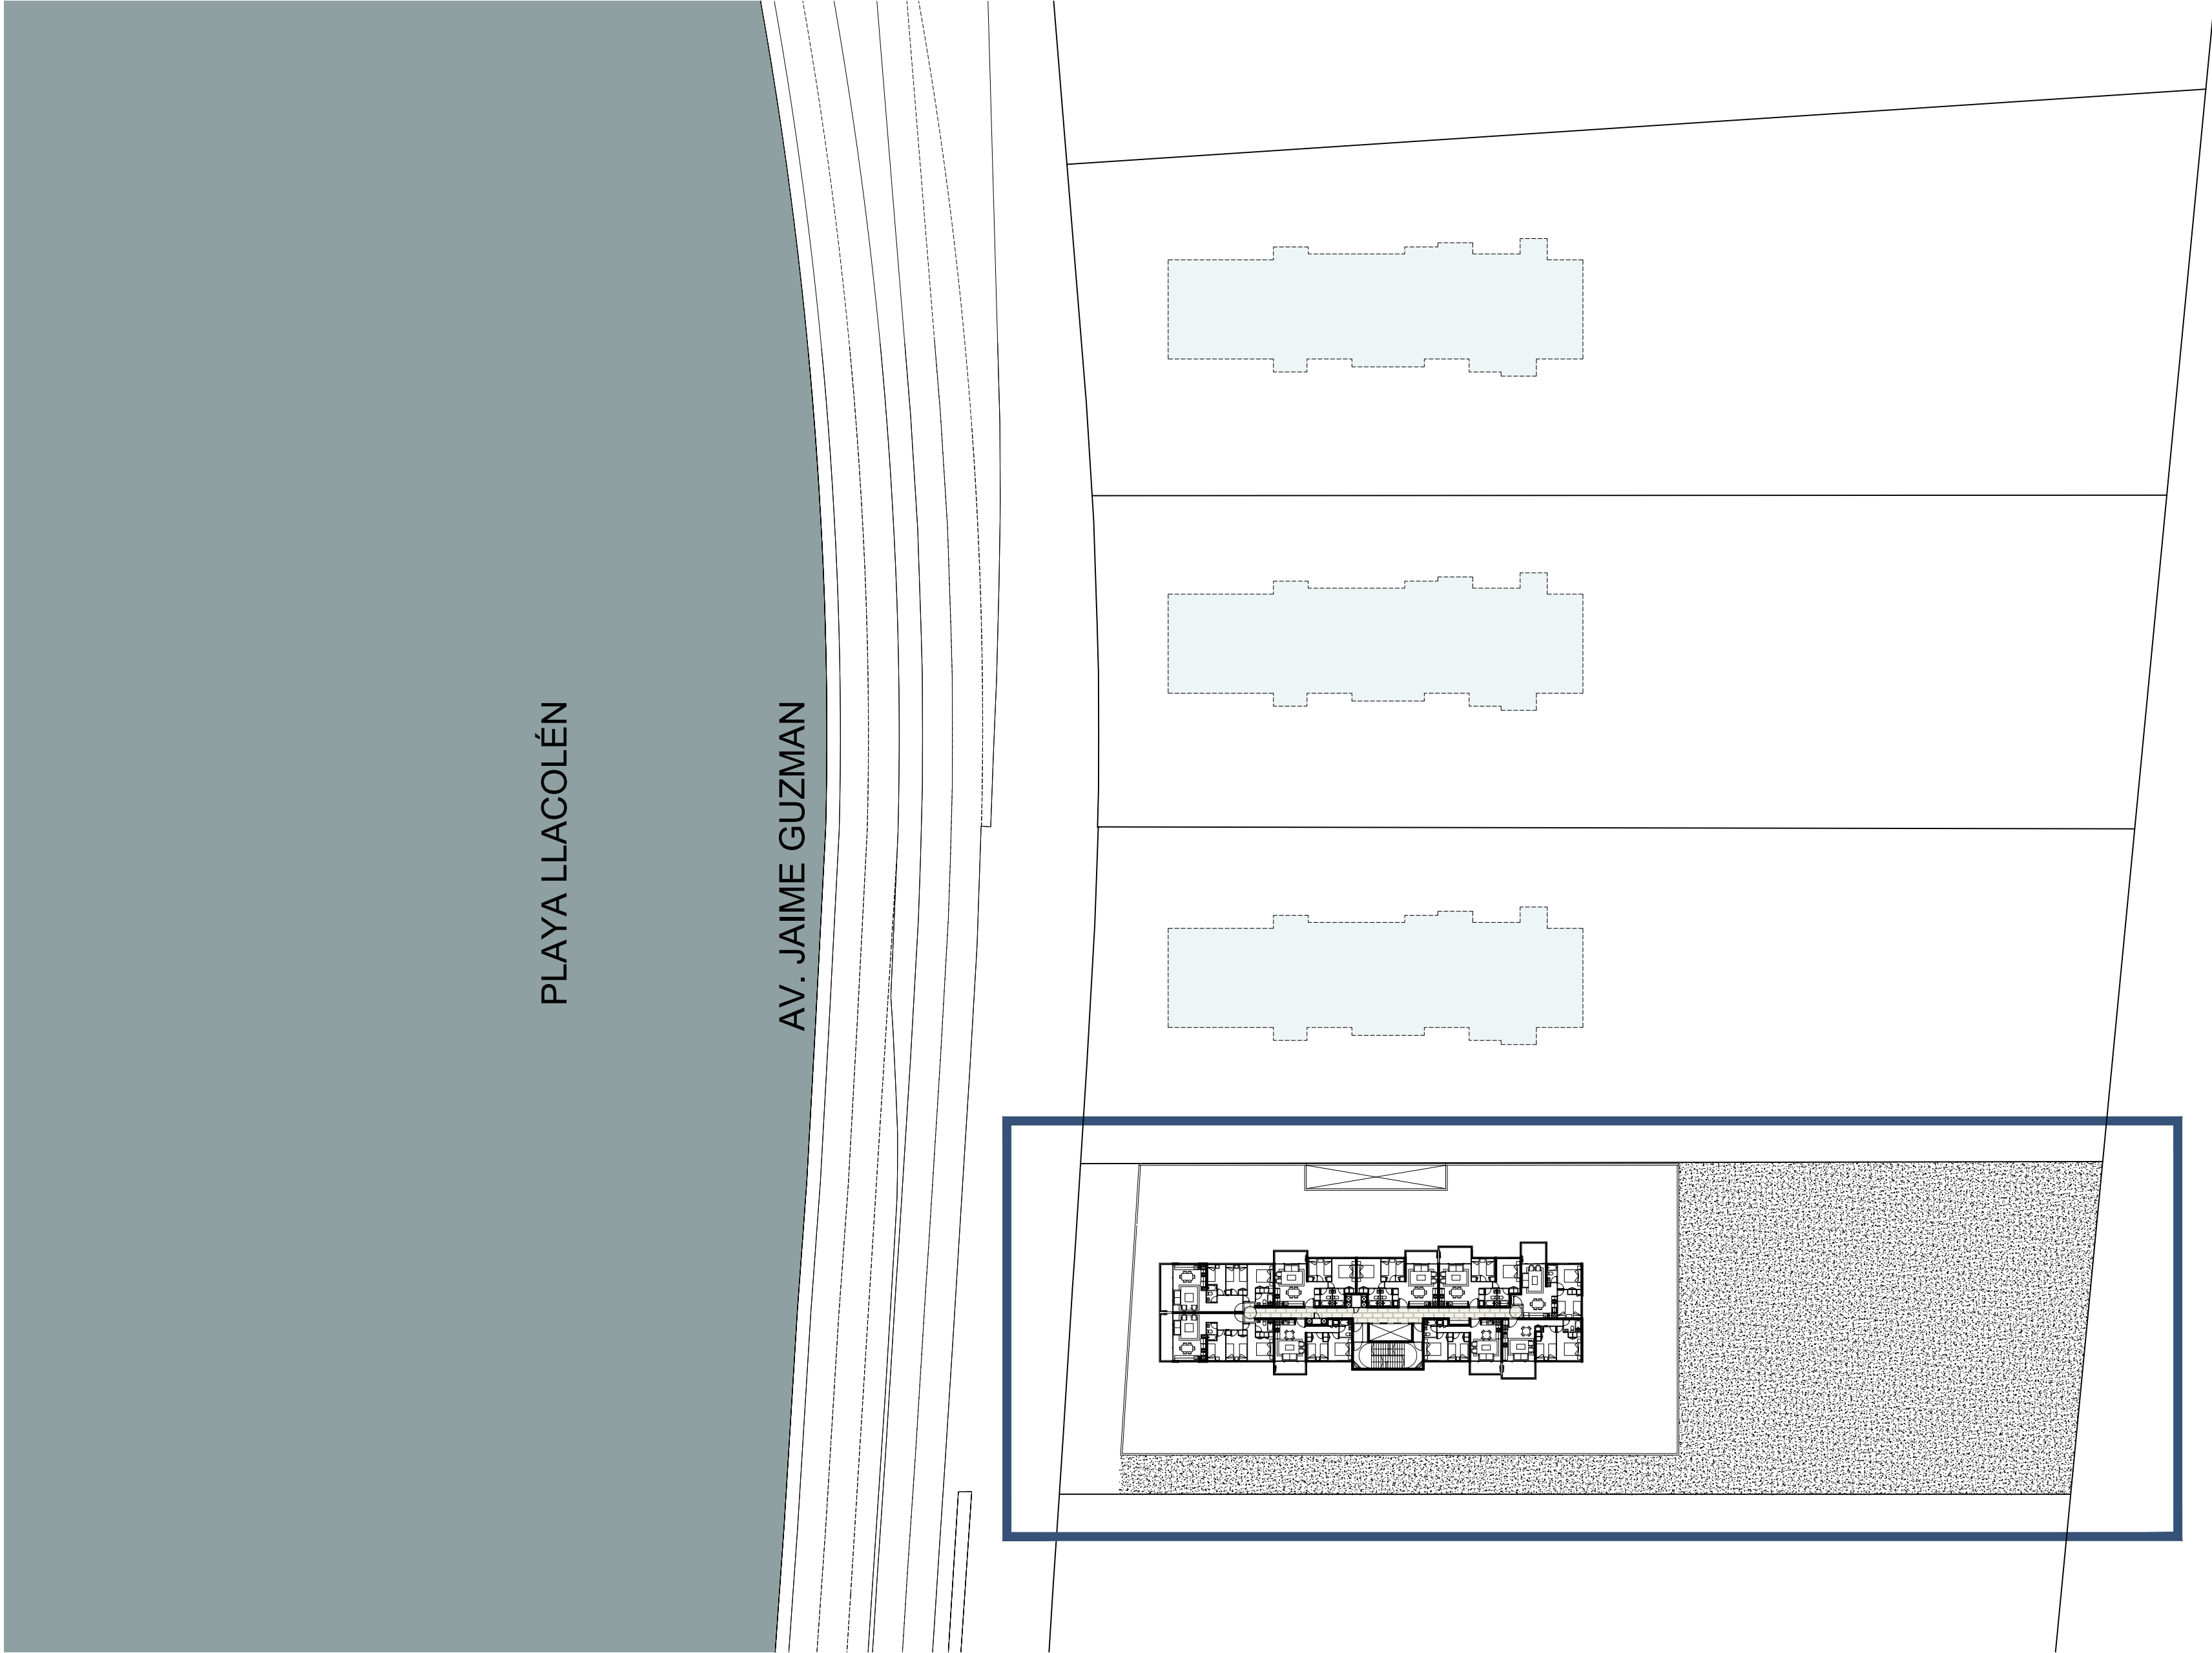



ETAPA 1

PLAYA LLACOLÉN

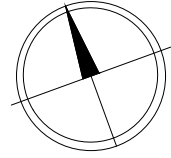
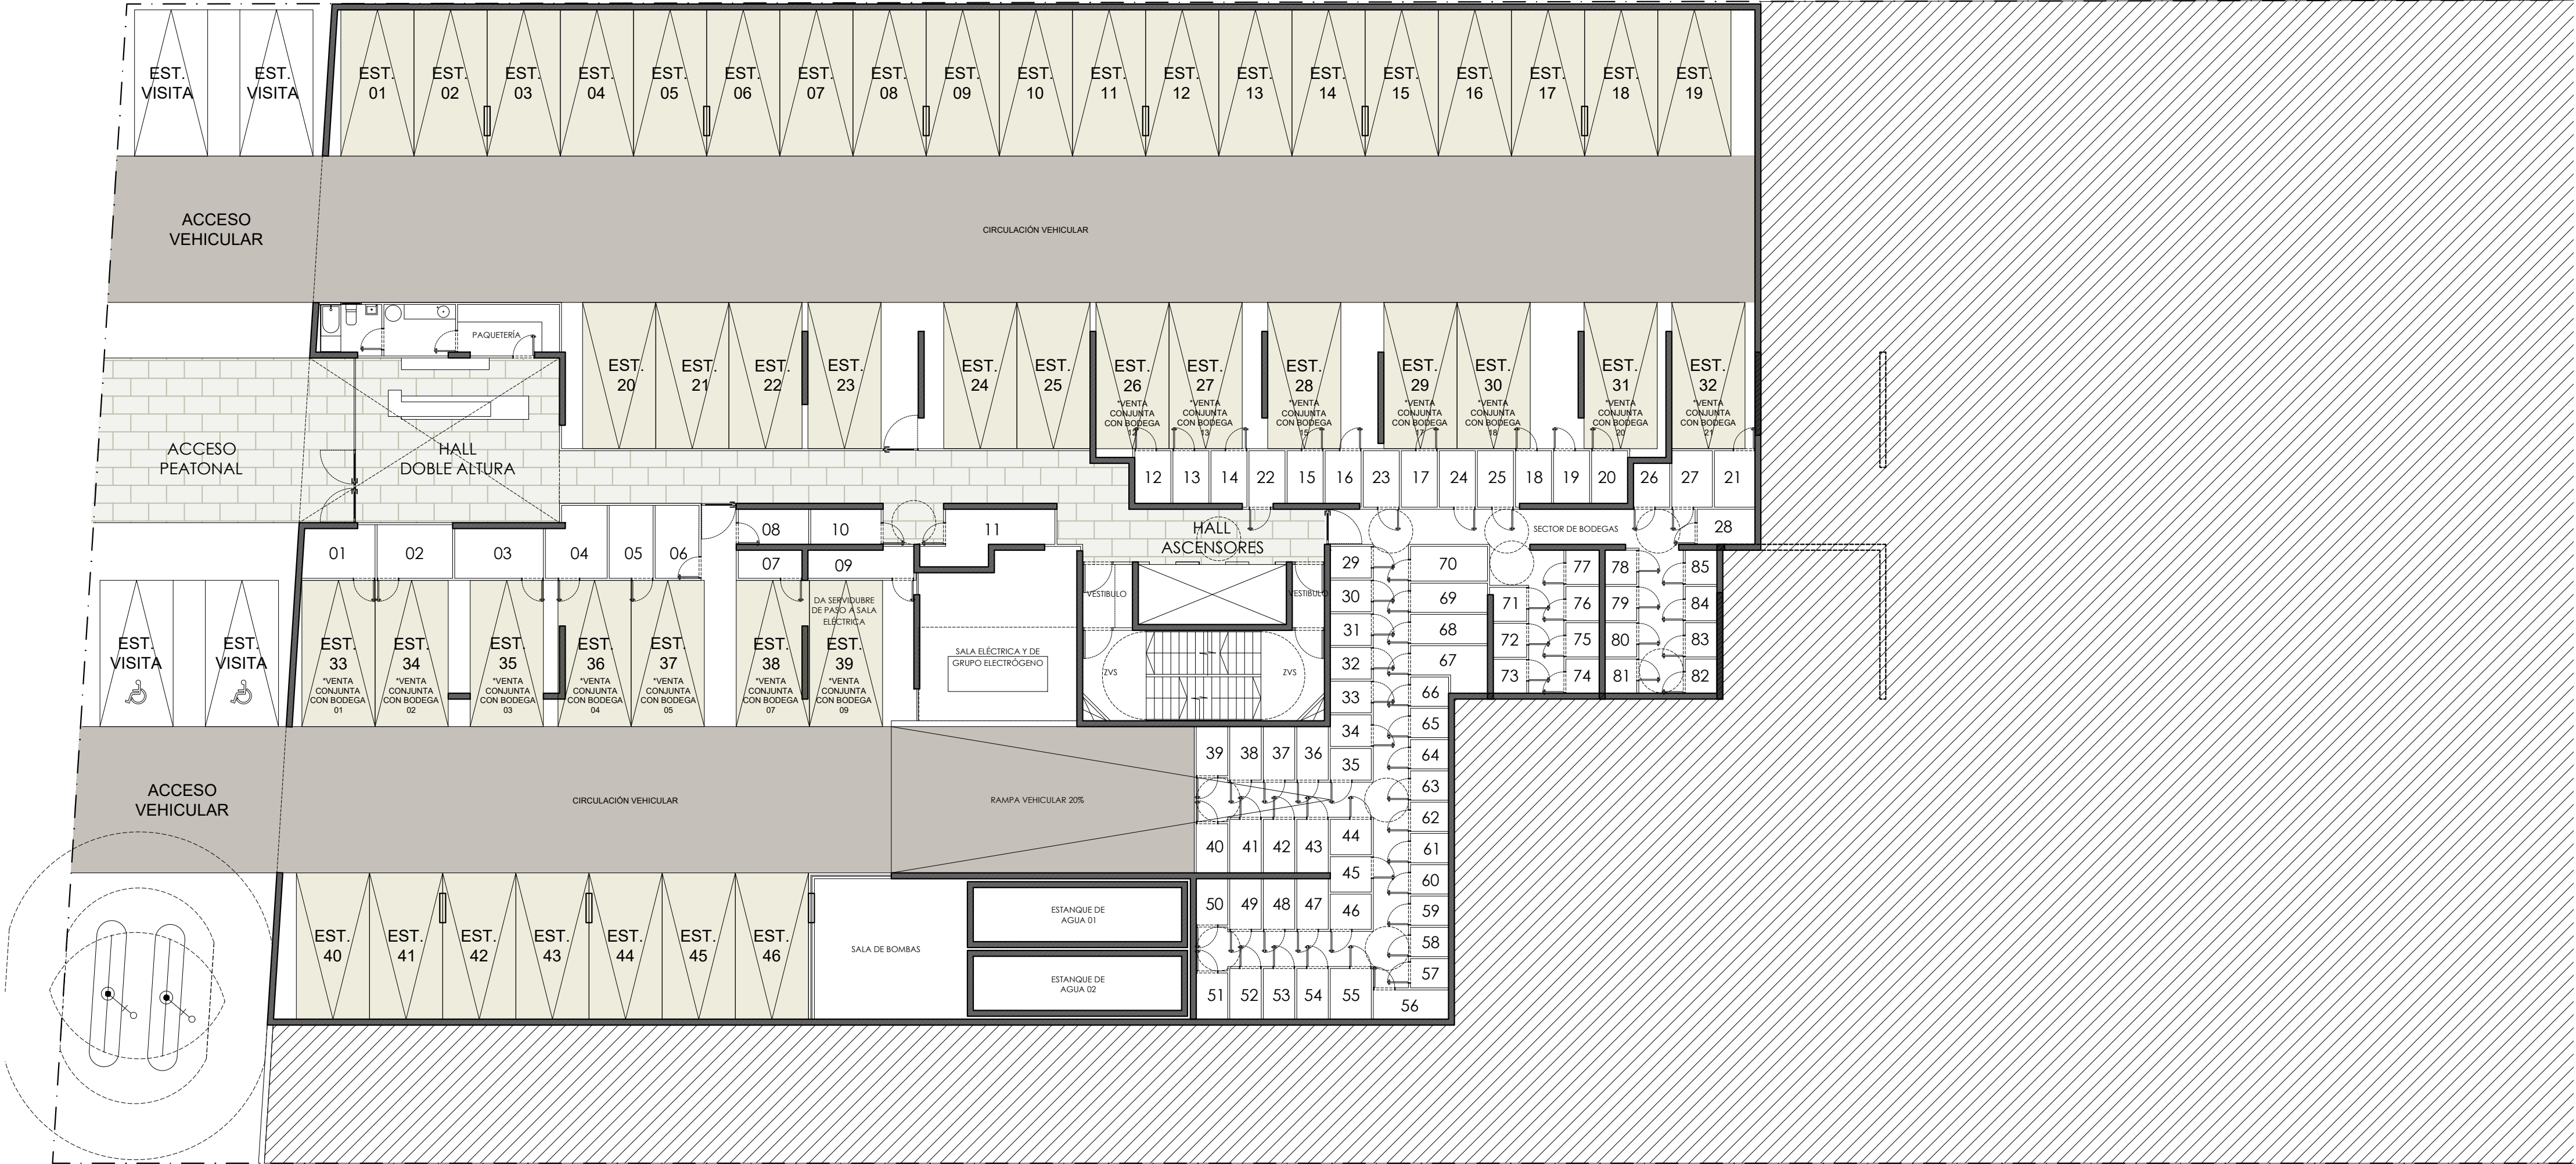


PLANTA GENERAL
ACCESO - 2° SUBTERRANEO


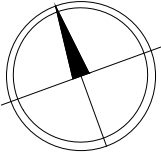


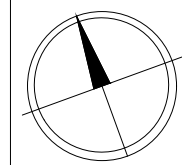


PLAYA LLACOLÉN

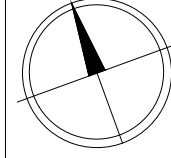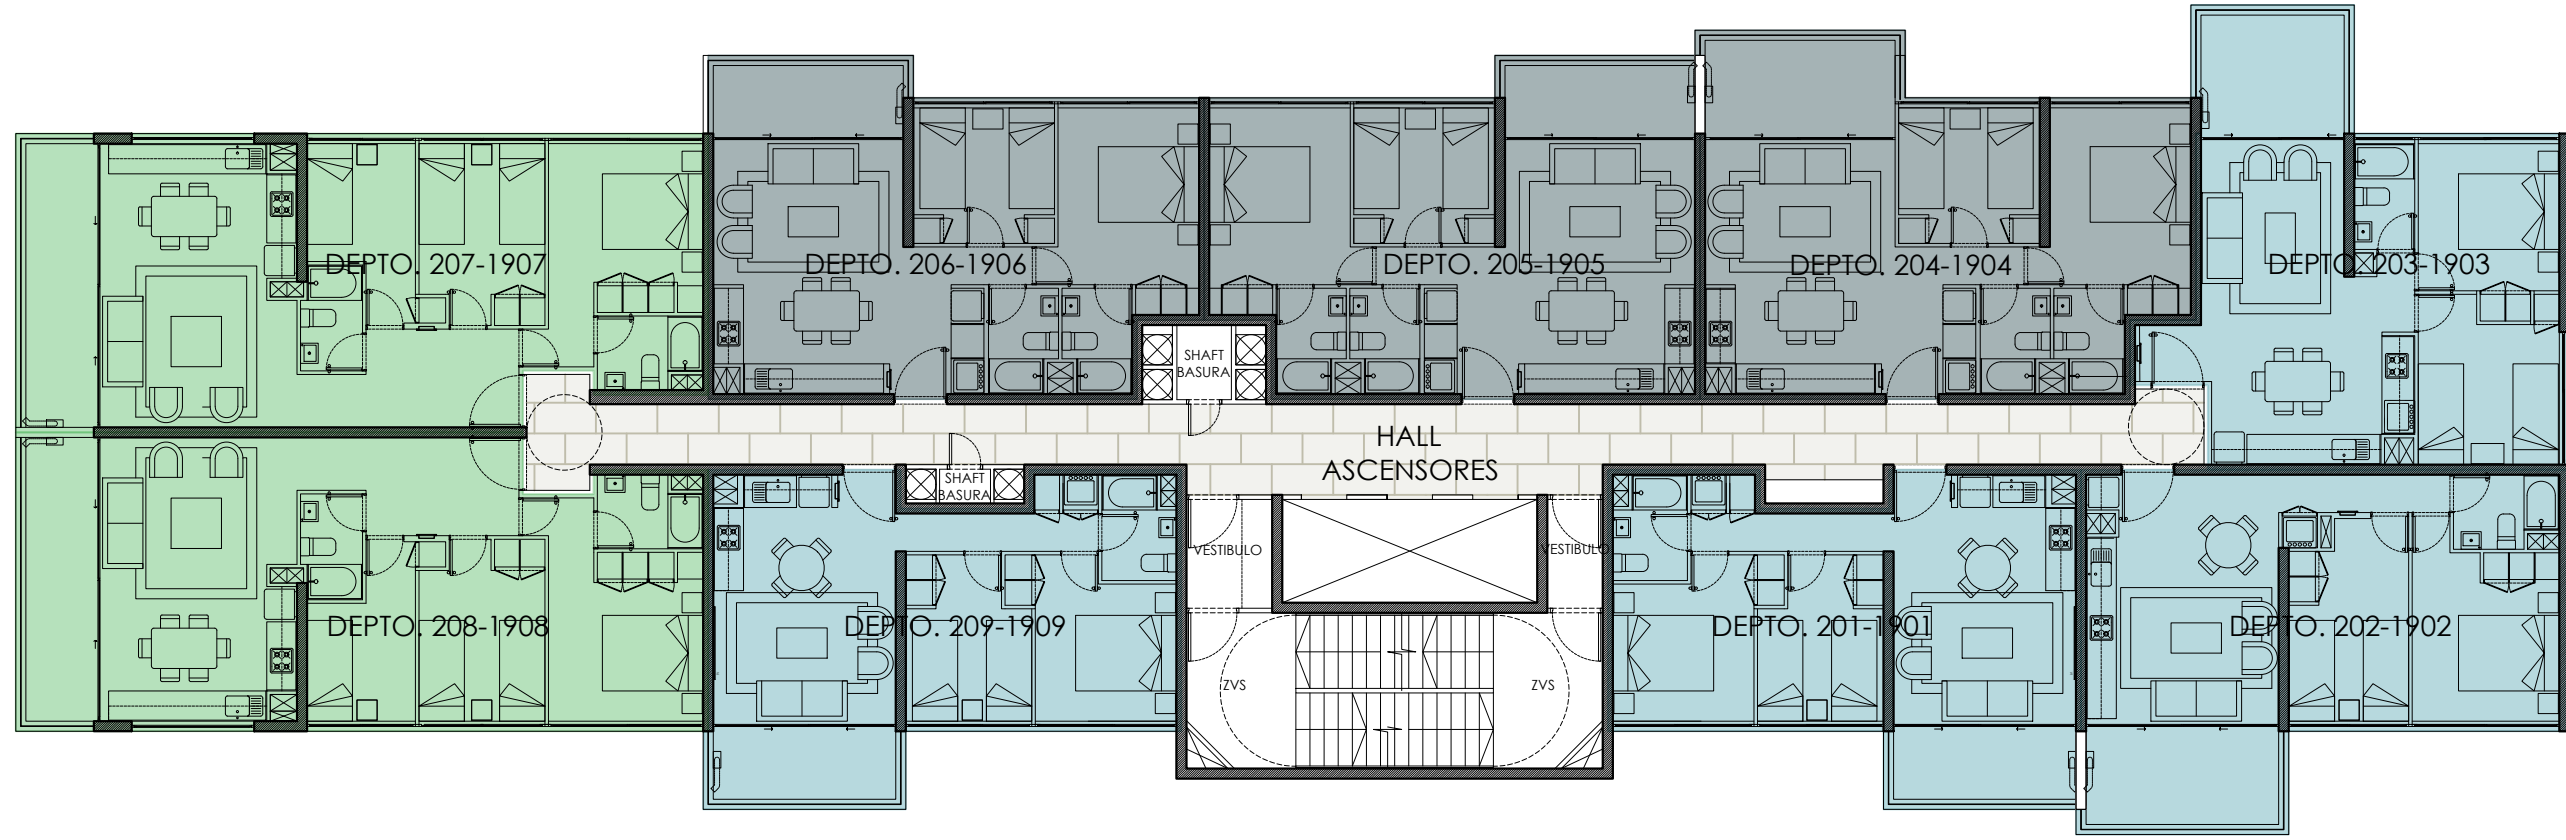

PLAYA LLACOLÉN

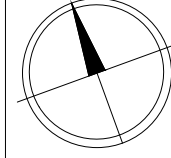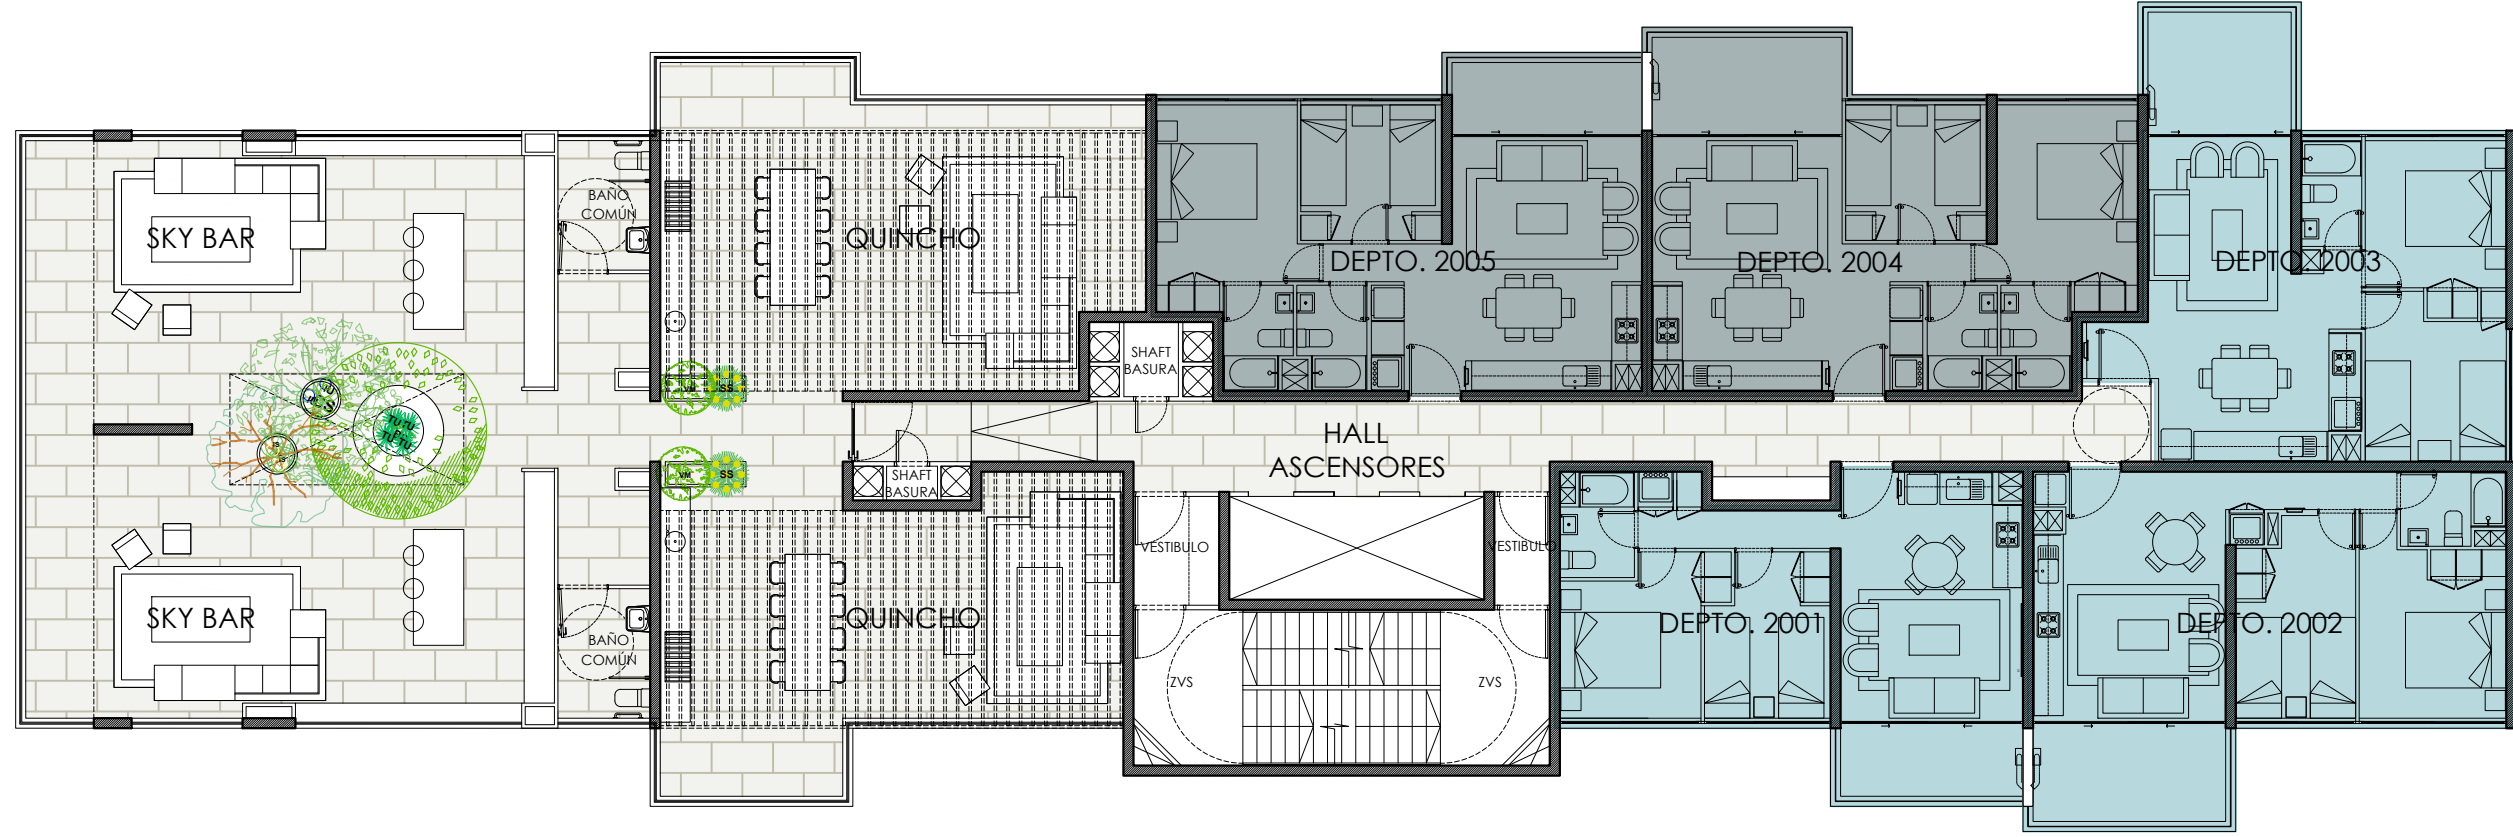


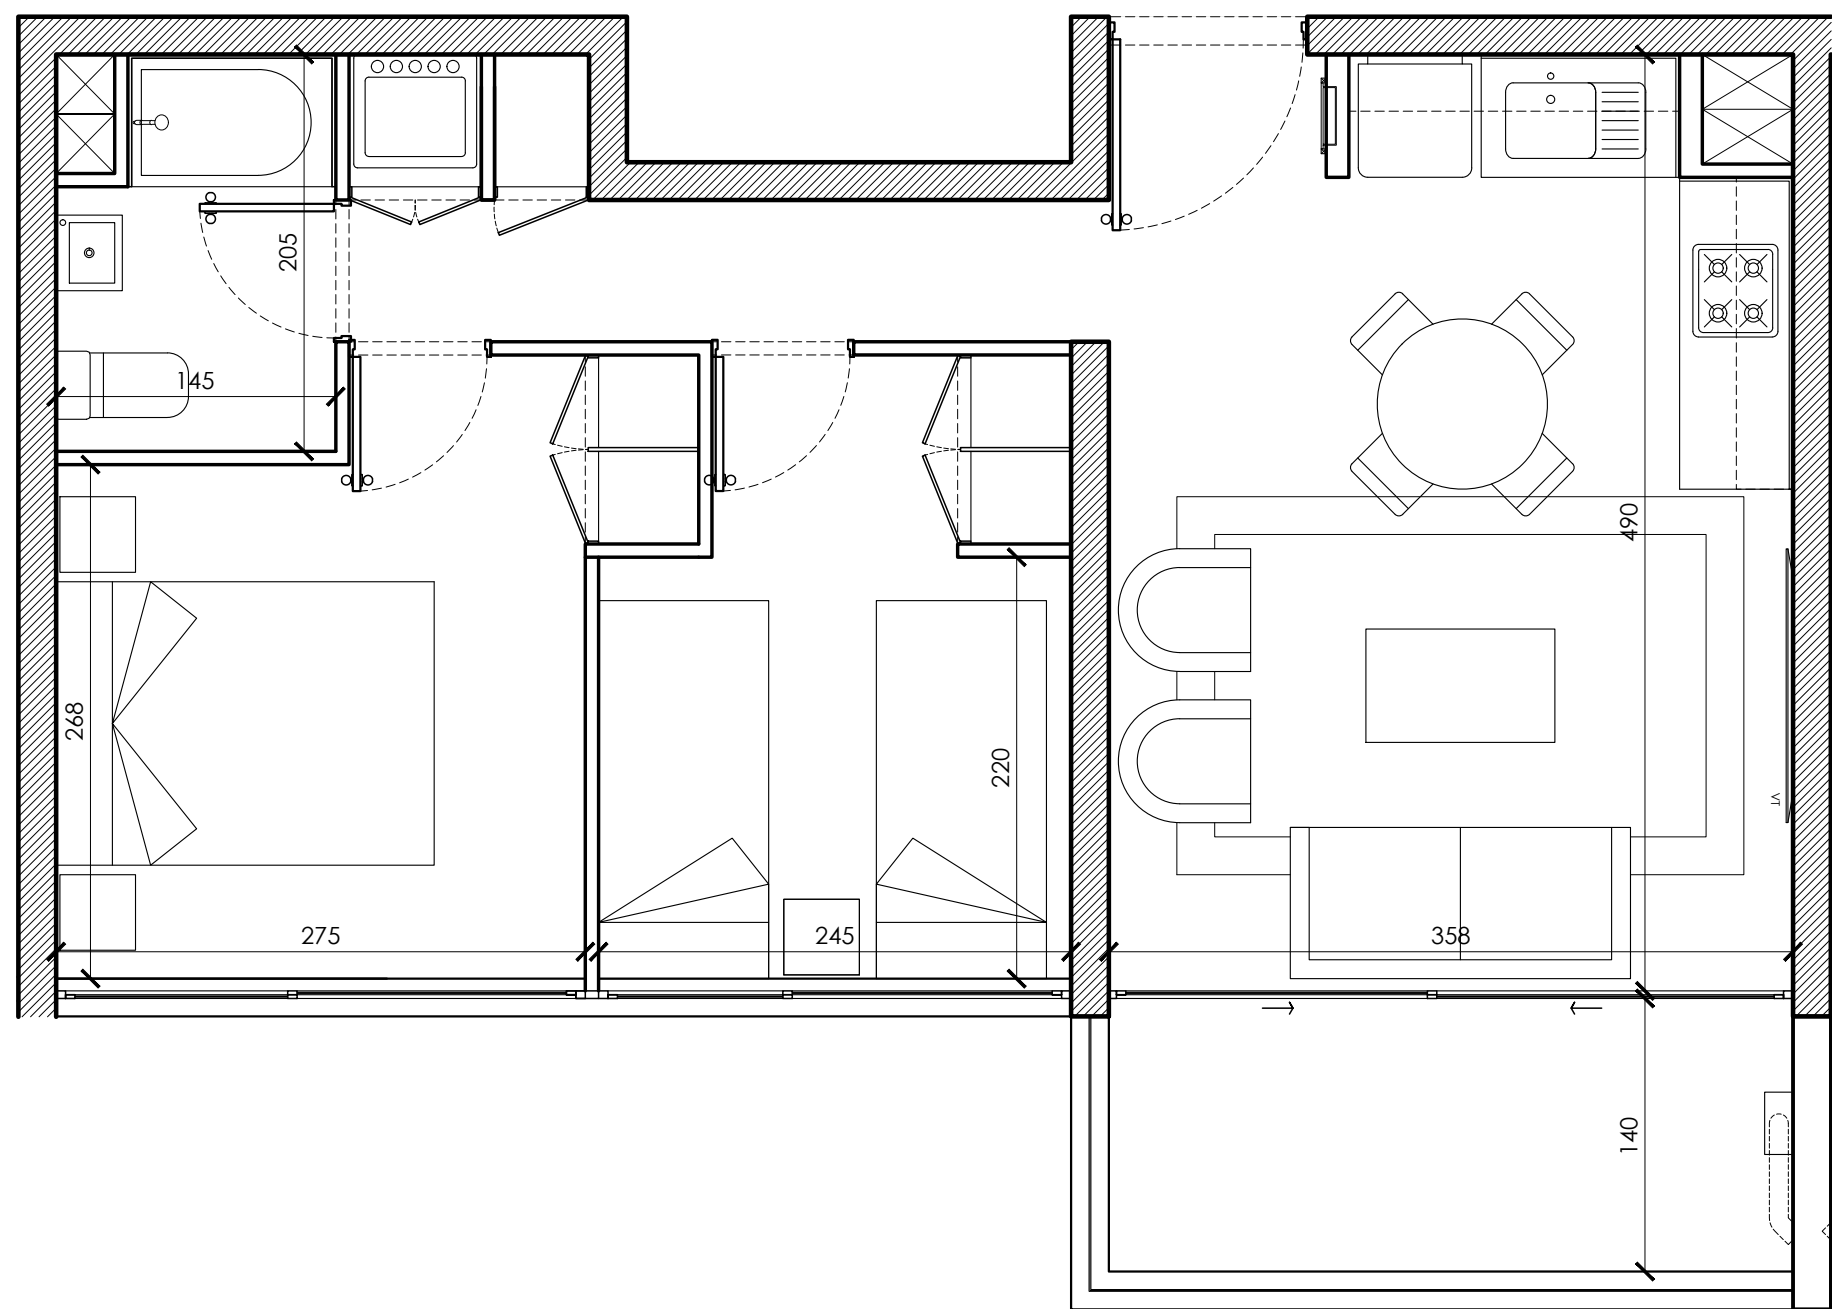


DEPARTAMENTO TIPOLOGIA 1A / 2D+1B

SUPERFICIES

SUPERFICIE INTERIOR (CON MUROS):	46,30 m2
SUPERFICIE TERRAZA CUBIERTA:	4,89 m2

SUPERFICIE TOTAL:	51,19 m2
-------------------	----------

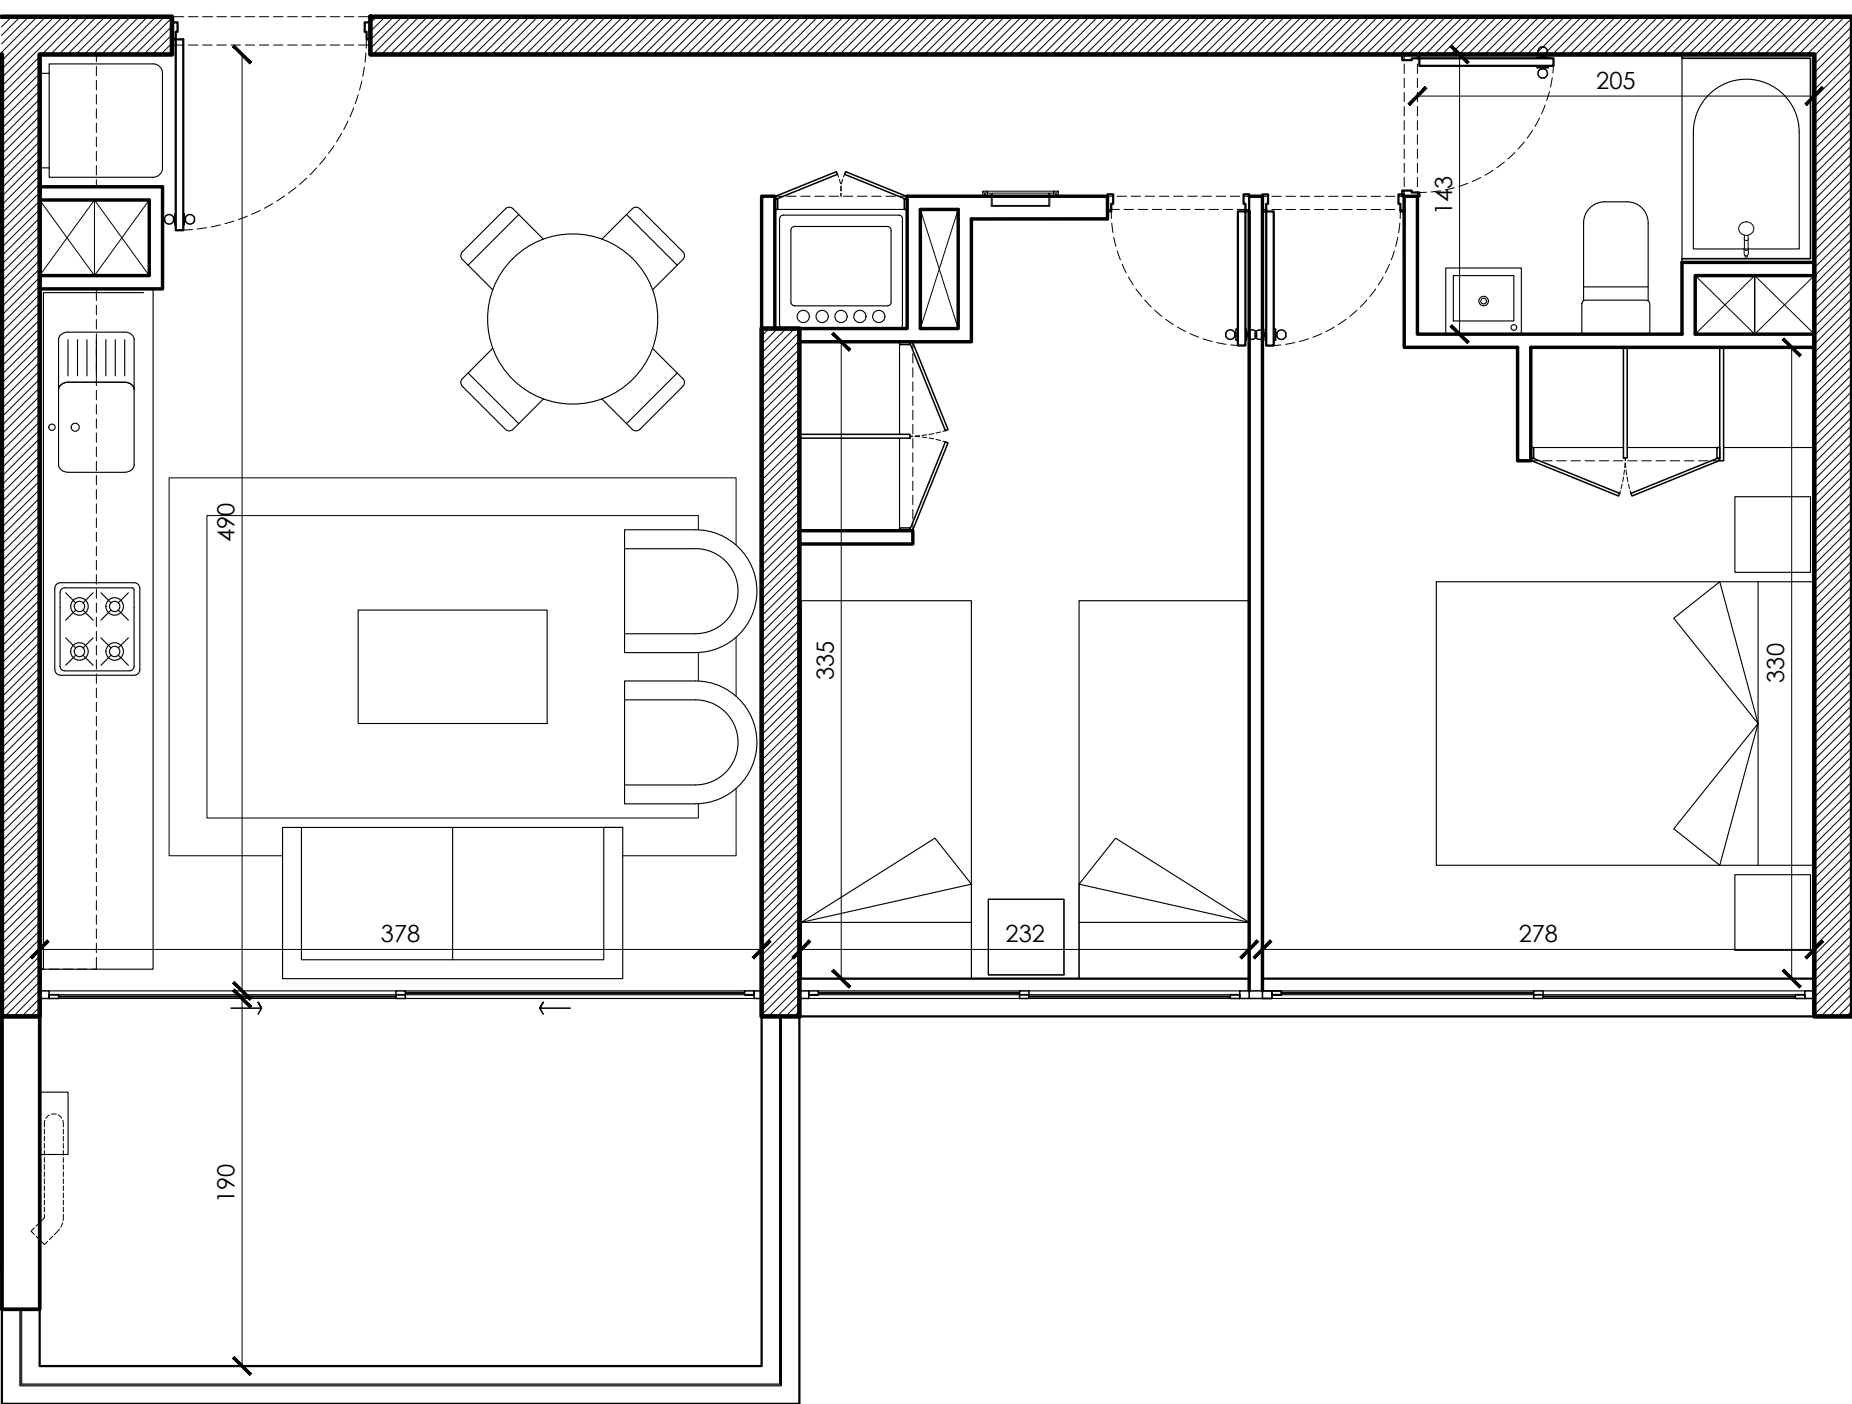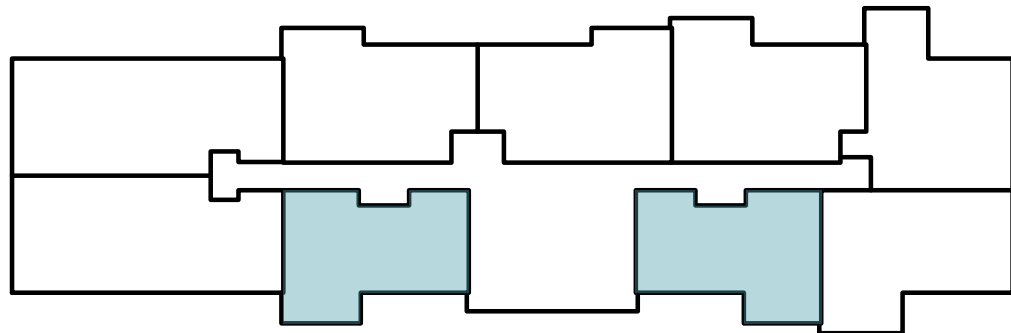


DEPARTAMENTO TIPOLOGIA 1B / 2D+1B


SUPERFICIES

SUPERFICIE INTERIOR (CON MUROS):	49,74 m2
SUPERFICIE TERRAZA CUBIERTA:	7,07 m2

SUPERFICIE TOTAL:	56,81 m2
-------------------	----------

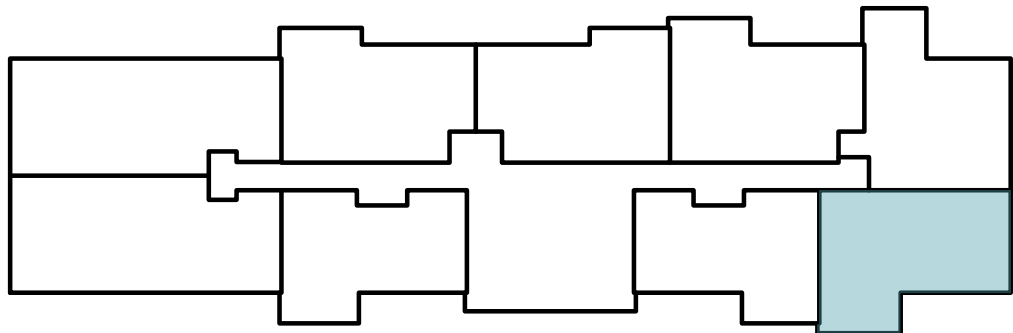


NOTA: LA ARQUITECTURA ESTÁ SUJETA A MODIFICACIONES.
LAS SUPERFICIES DECLARADAS SON APROXIMADAS Y SUJETAS A MODIFICACIONES.

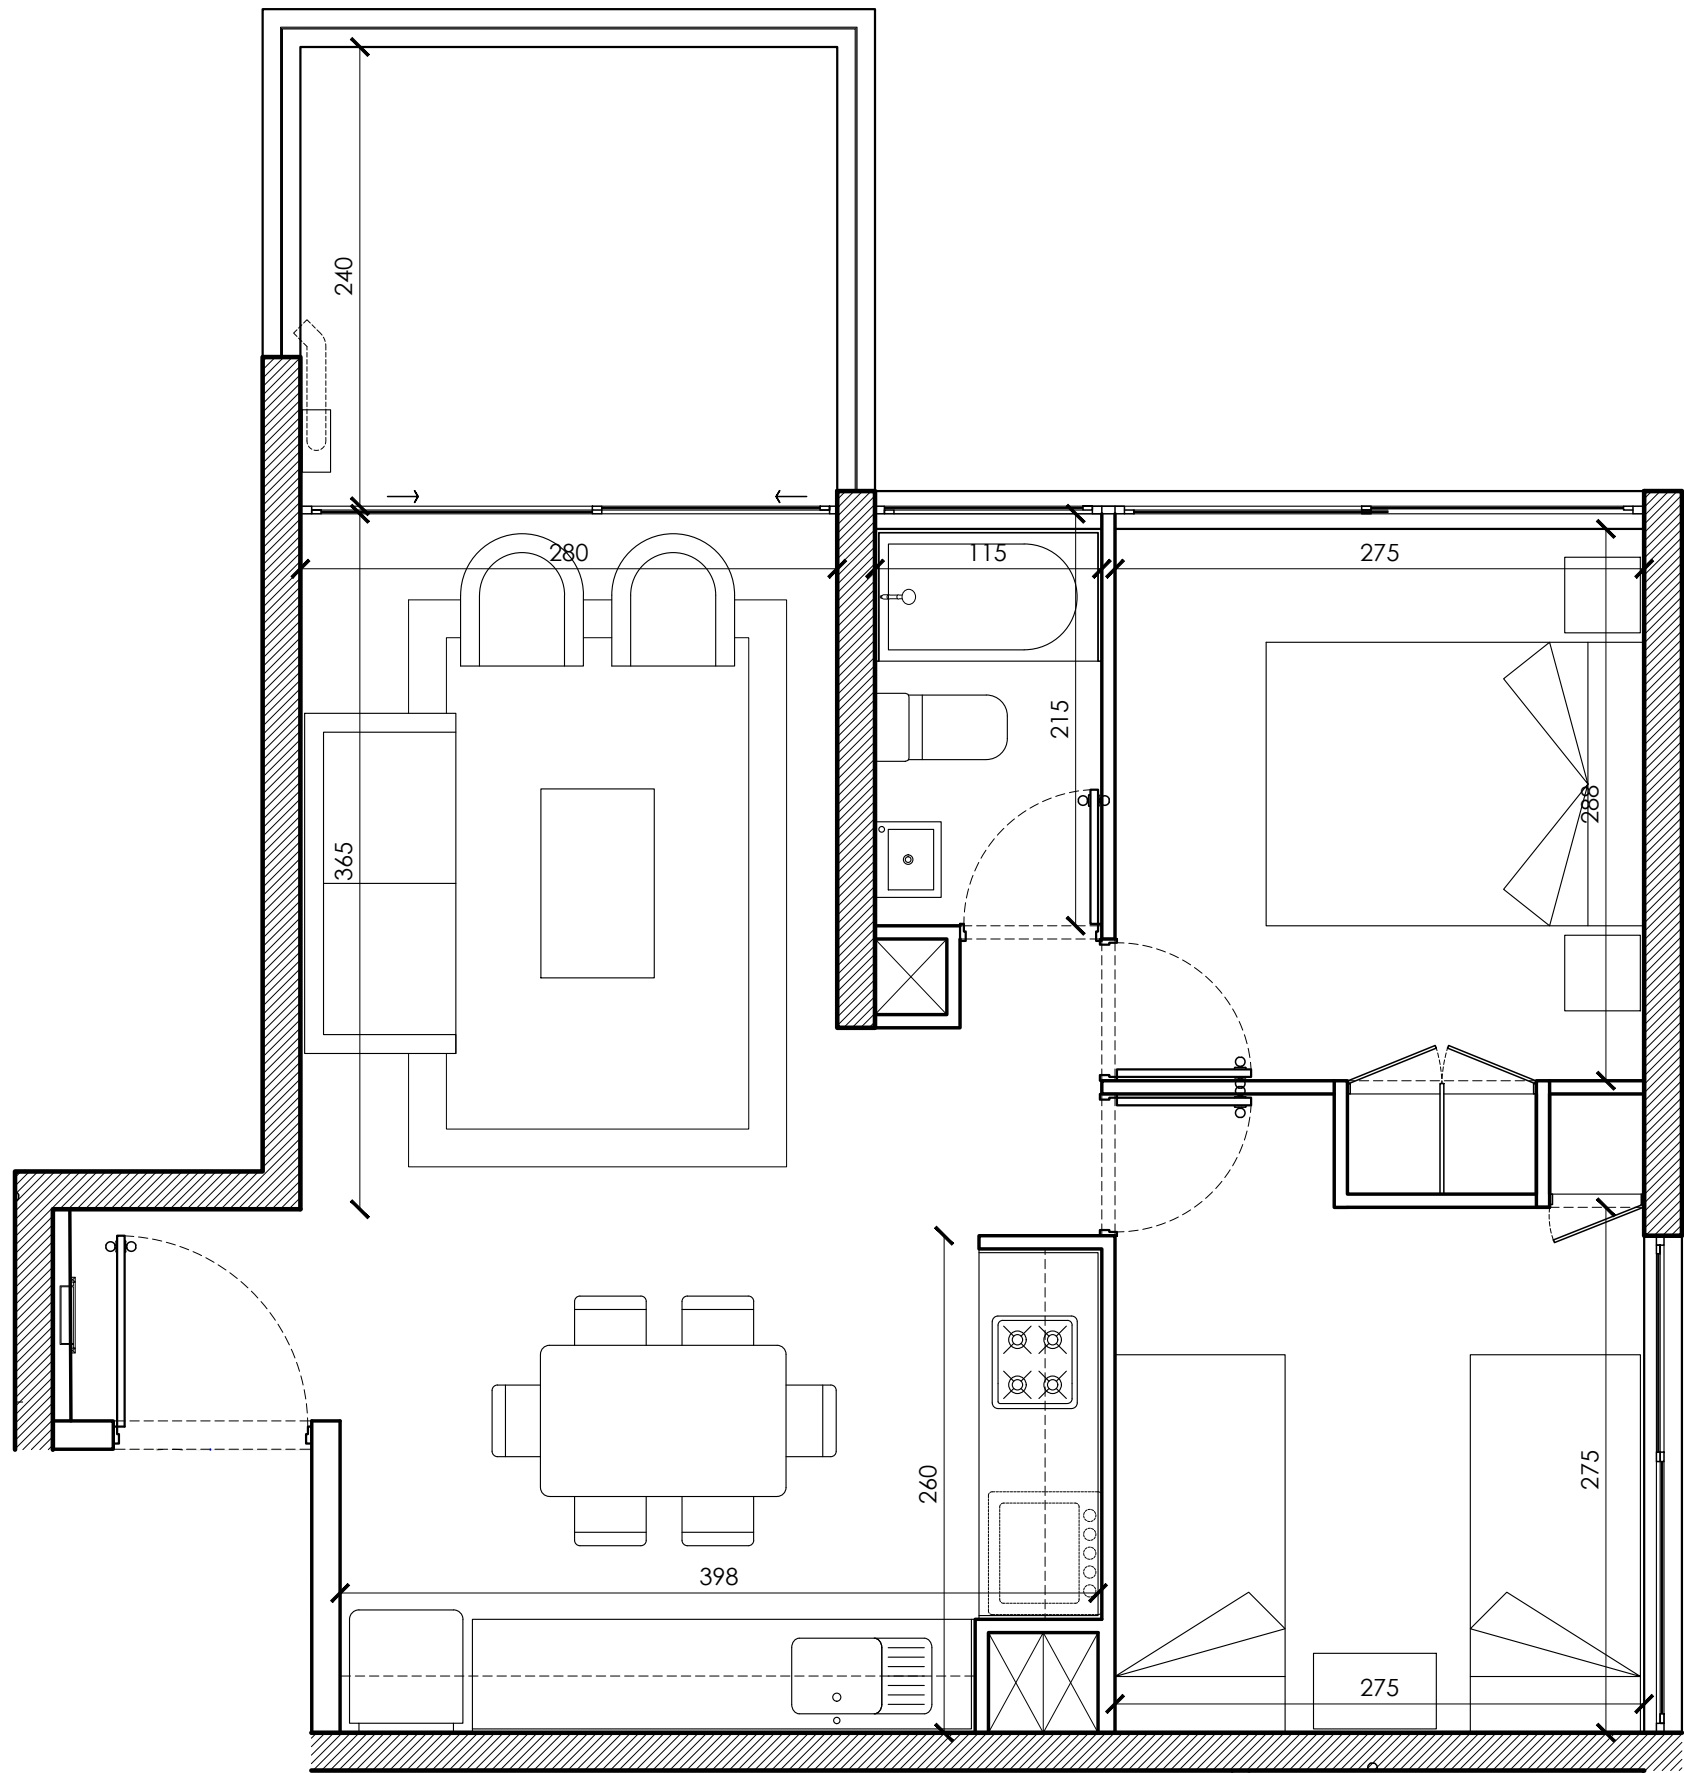


DEPARTAMENTO TIPOLOGIA 1C / 2D+1B

SUPERFICIES	
SUPERFICIE INTERIOR (CON MUROS):	50,27 m2
SUPERFICIE TERRAZA CUBIERTA:	6,68 m2
SUPERFICIE TOTAL:	56,95 m2

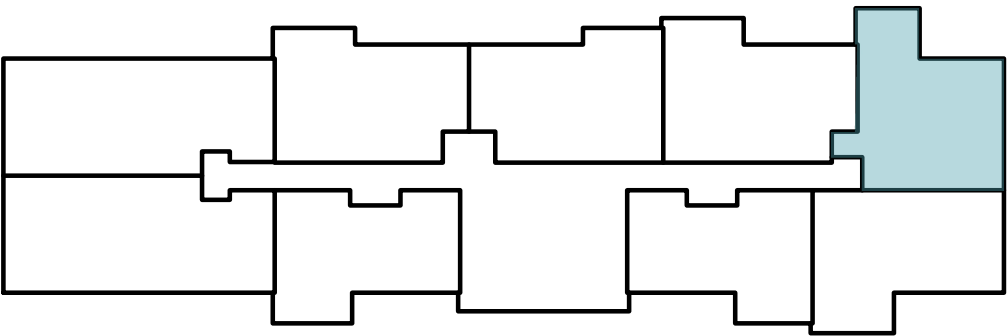


NOTA: LA ARQUITECTURA ESTÁ SUJETA A MODIFICACIONES.
LAS SUPERFICIES DECLARADAS SON APROXIMADAS Y SUJETAS A MODIFICACIONES.

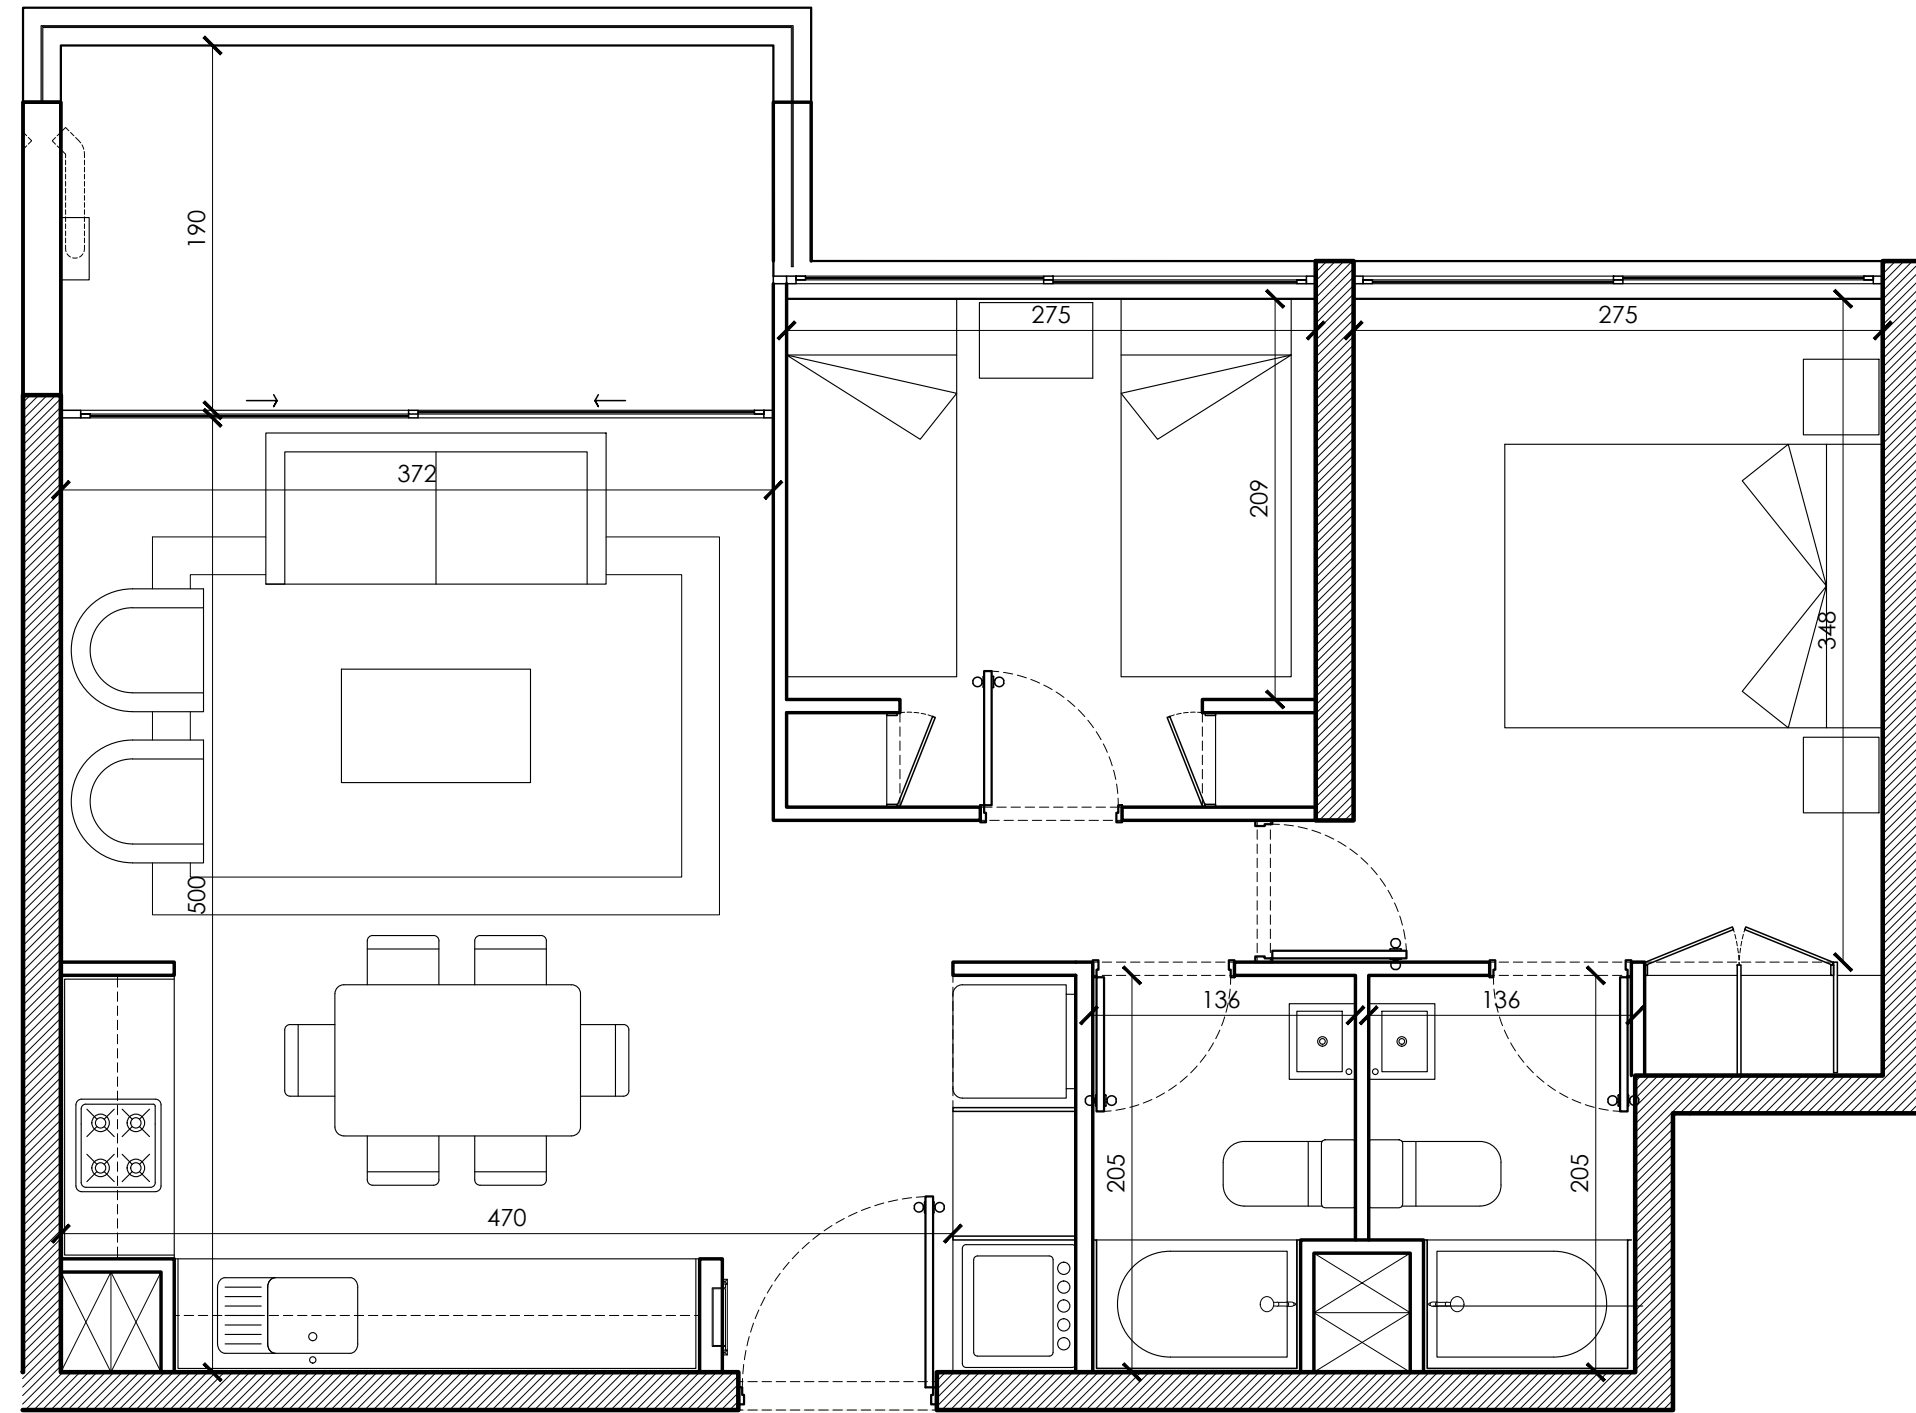


DEPARTAMENTO TIPOLOGIA 2A / 2D+2B

SUPERFICIES	
SUPERFICIE INTERIOR (CON MUROS):	53,50 m2
SUPERFICIE TERRAZA CUBIERTA:	6,97 m2
SUPERFICIE TOTAL:	60,47 m2

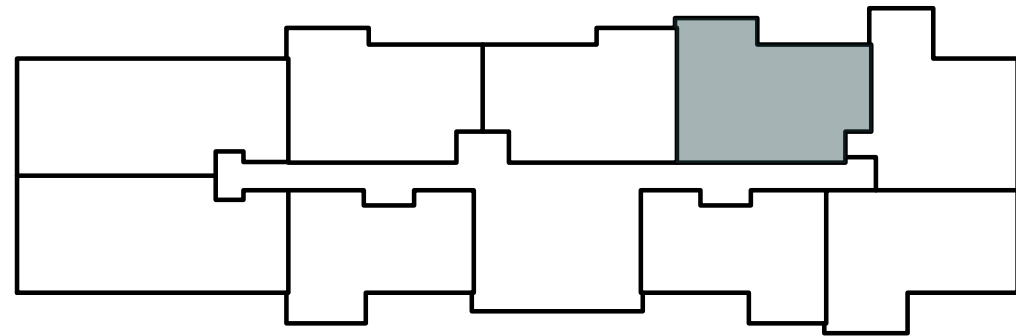



NOTA: LA ARQUITECTURA ESTÁ SUJETA A MODIFICACIONES.
LAS SUPERFICIES DECLARADAS SON APROXIMADAS Y SUJETAS A MODIFICACIONES.

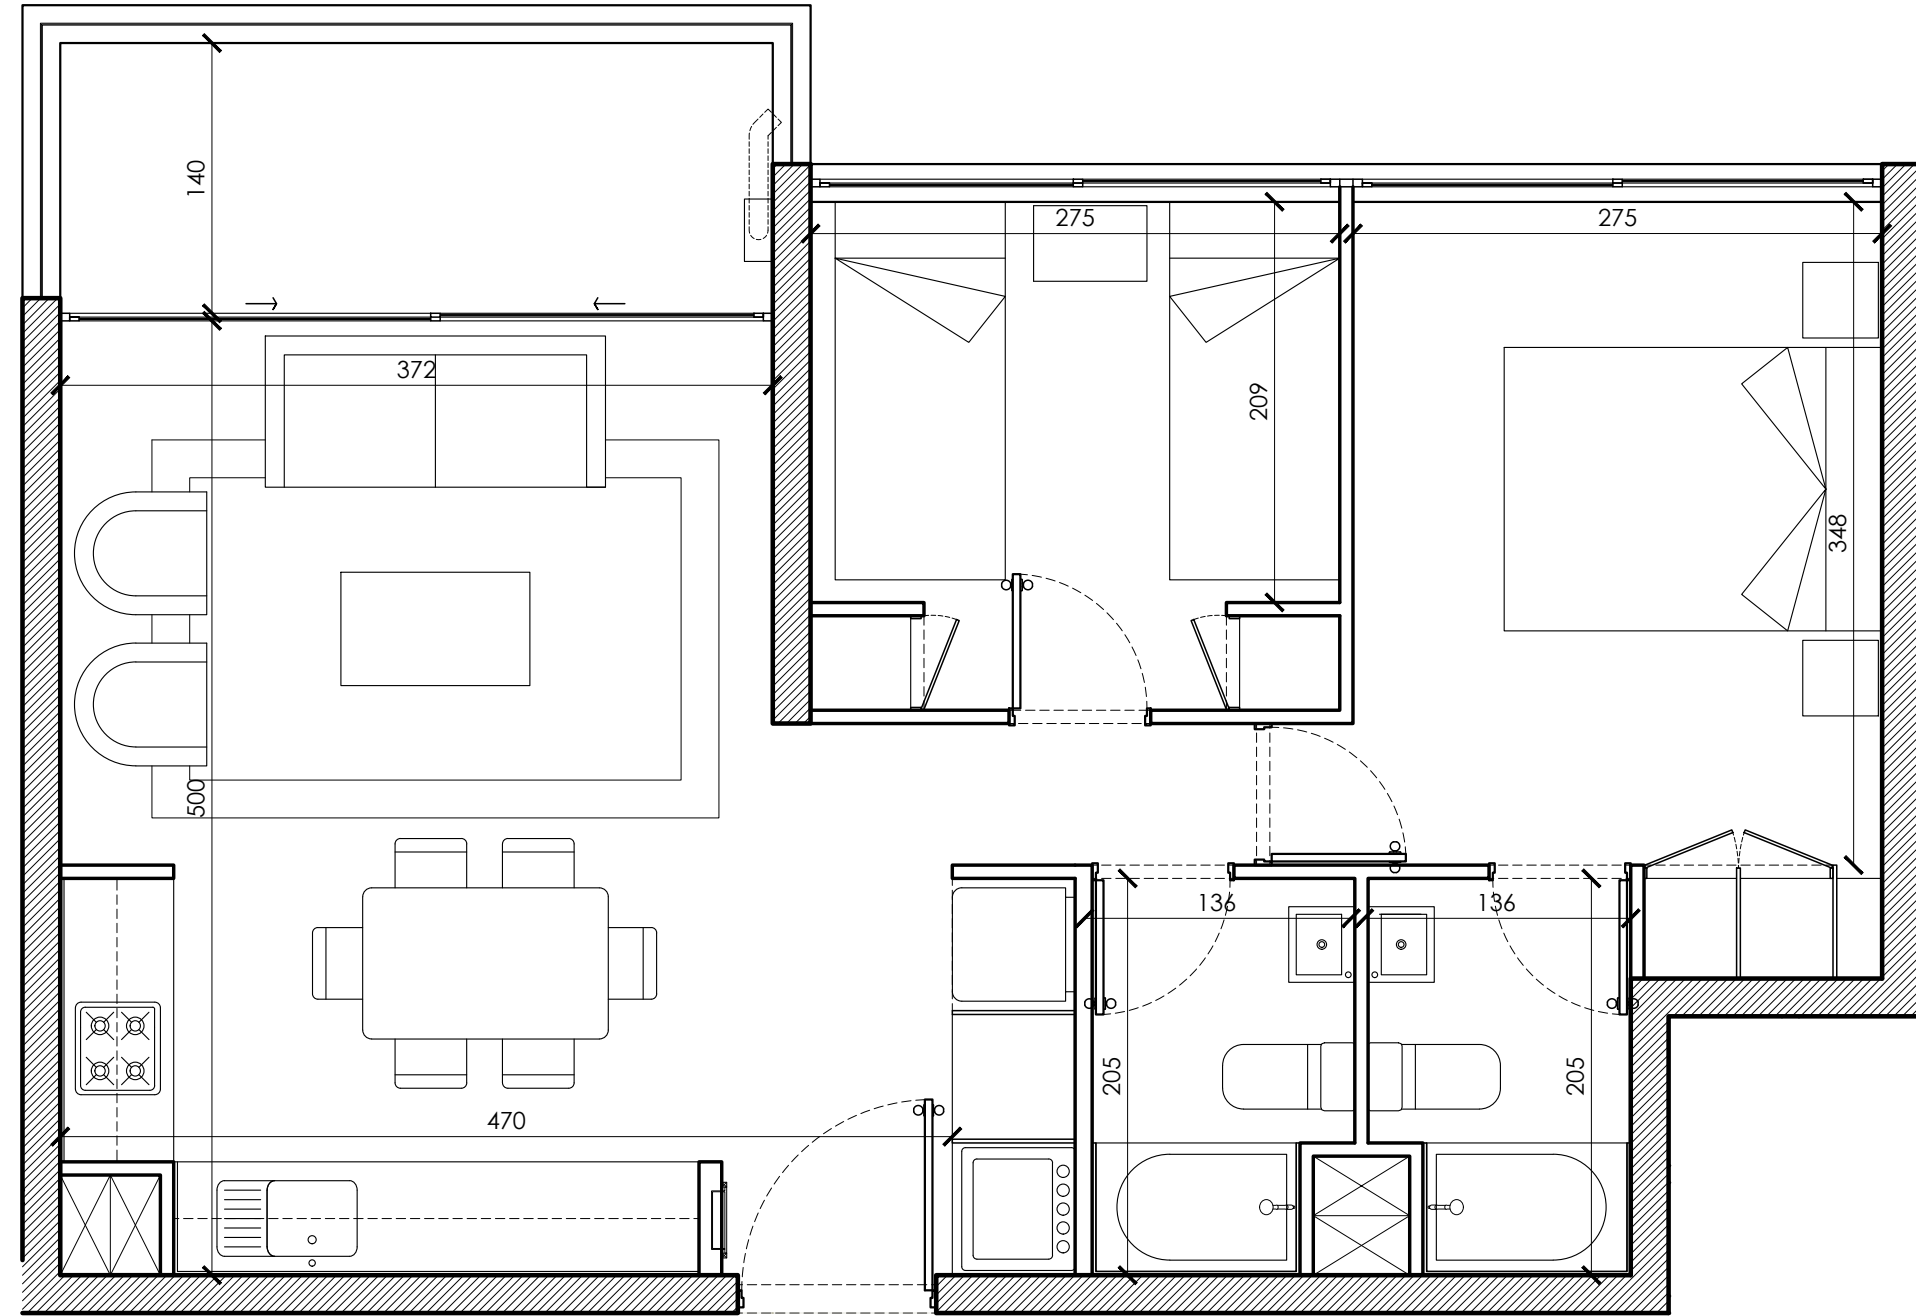

DEPARTAMENTO TIPOLOGIA 2B / 2D+2B


SUPERFICIES	
SUPERFICIE INTERIOR (CON MUROS)::	53,40 m2
SUPERFICIE TERRAZA CUBIERTA:	5,09 m2
SUPERFICIE TOTAL:	58,49 m2

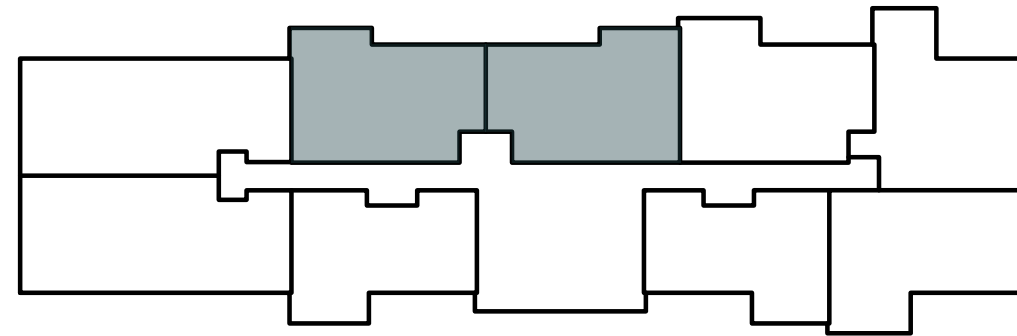

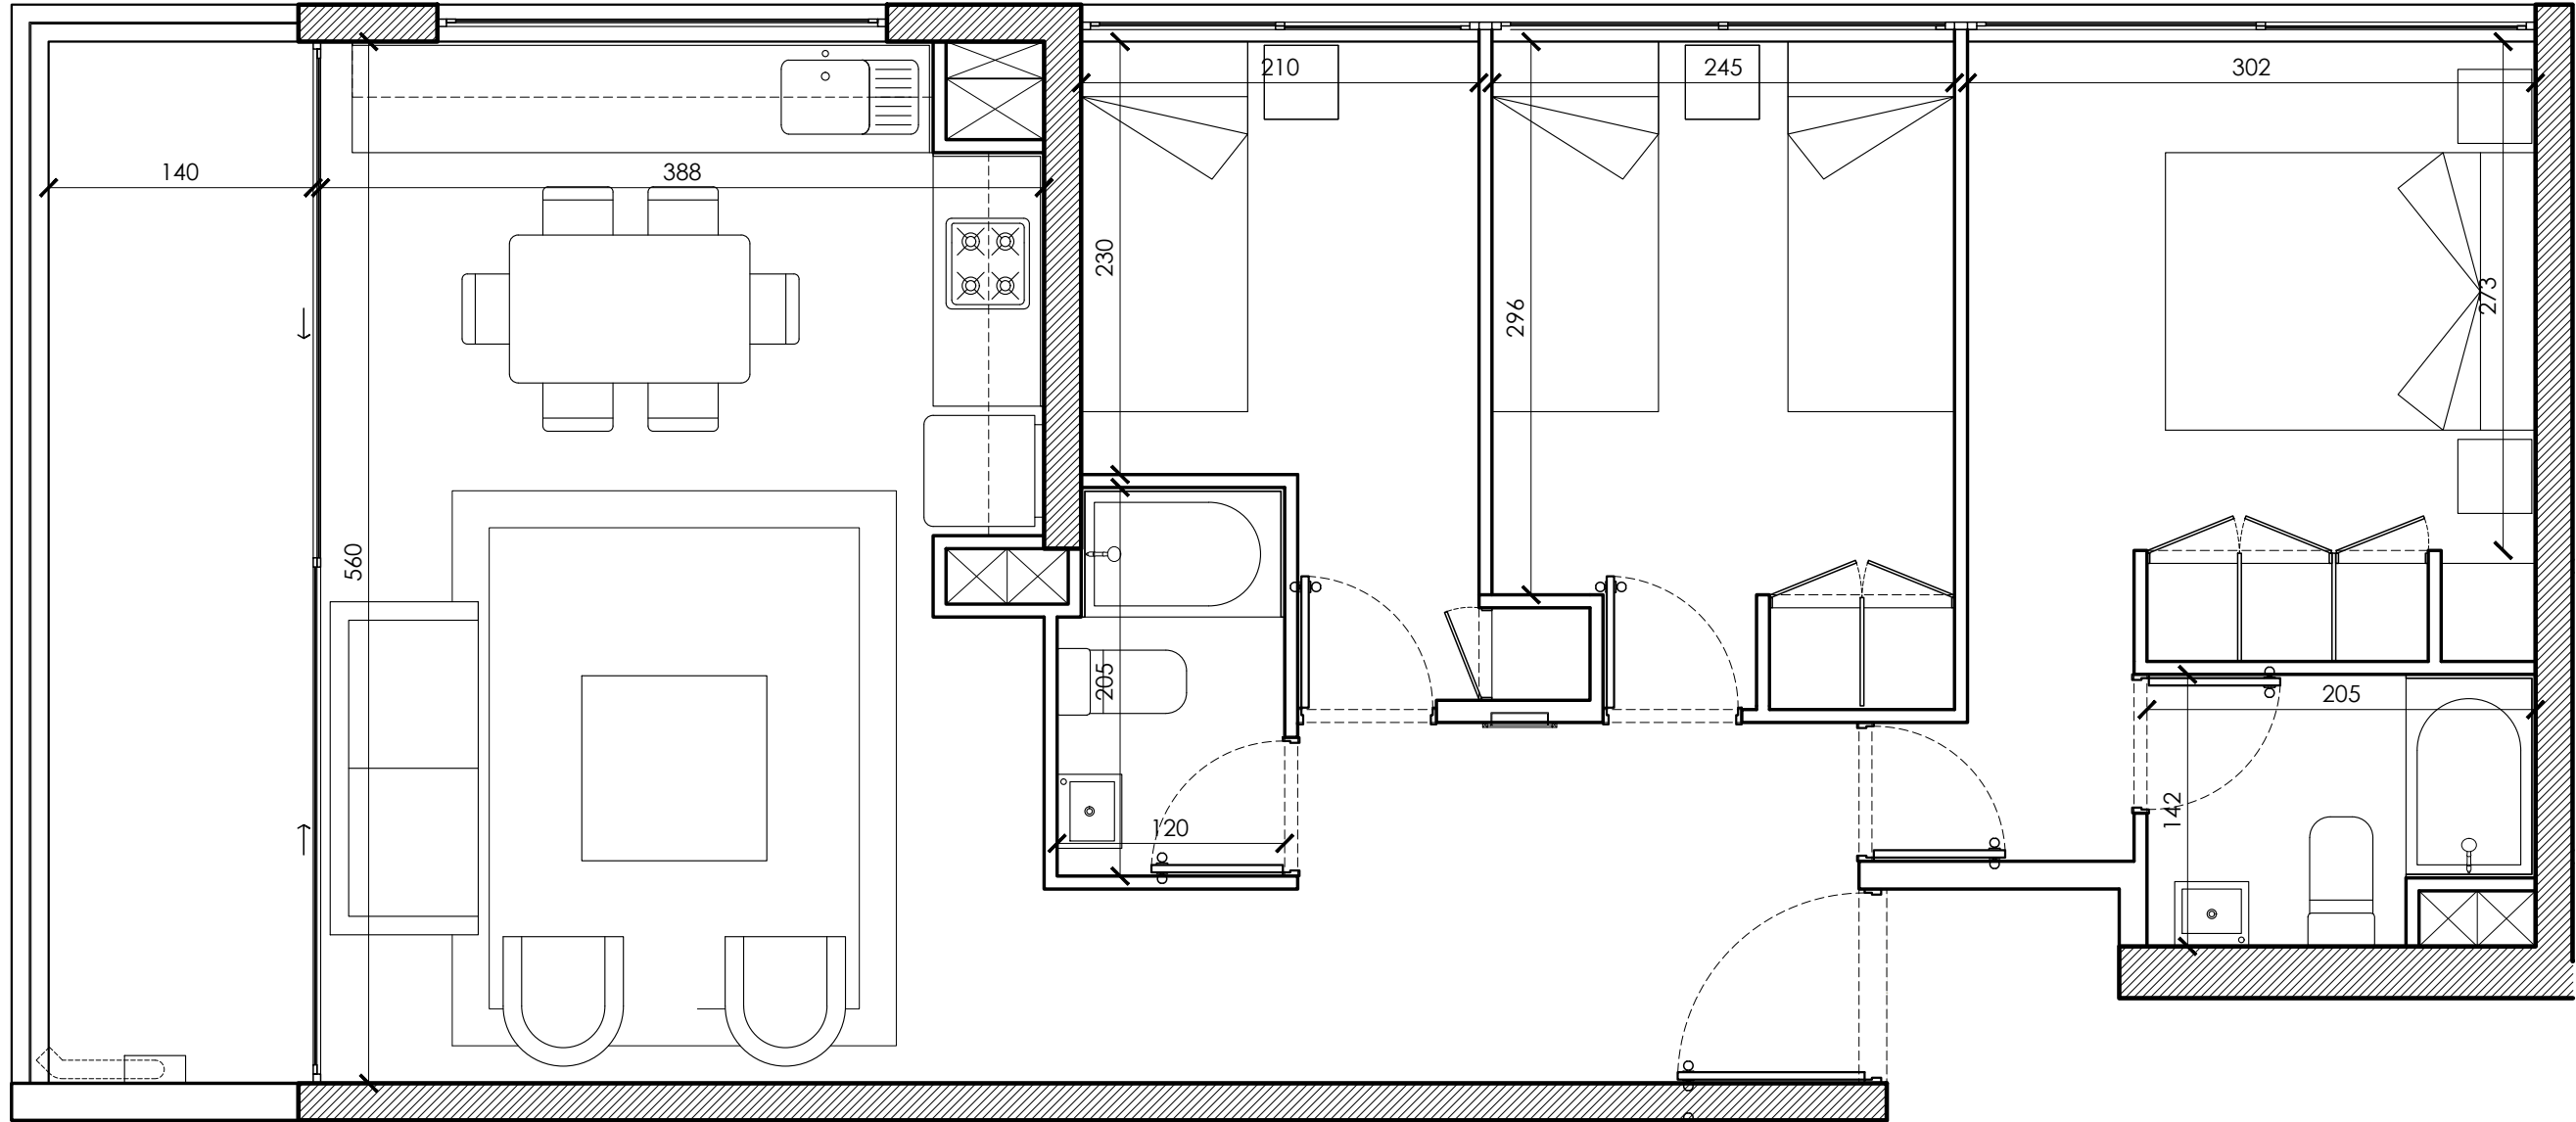

DEPARTAMENTO TIPOLOGIA 3 / 3D+2B

SUPERFICIES	
SUPERFICIE INTERIOR (CON MUROS):	68,21 m2
SUPERFICIE TERRAZA CUBIERTA:	8,05 m2
SUPERFICIE TOTAL:	76,26 m2

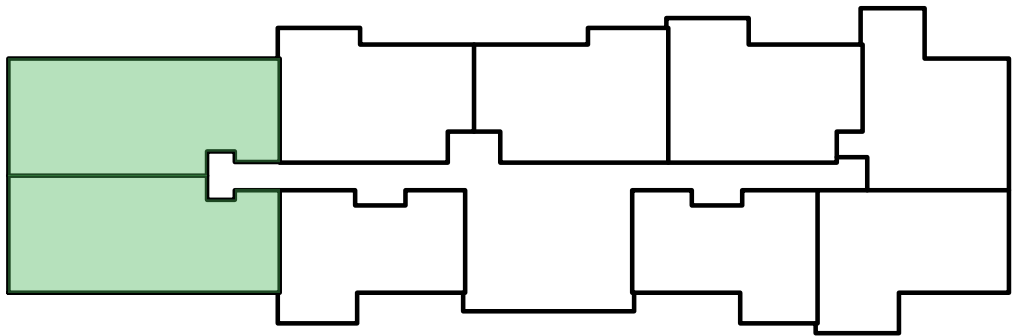

NOTA: LA ARQUITECTURA ESTÁ SUJETA A MODIFICACIONES.
LAS SUPERFICIES DECLARADAS SON APROXIMADAS Y SUJETAS A MODIFICACIONES.